

Snittegning LEJLIGHEDSSKEL;
350 mm.

> Kip planke trykimprægneret 25x100 mm.

> Tværgående bagmur 100 mm.

Vægelementer H+H 40 x 60 x 100 mm.
sættes i bæredygtigt underlag.



> Mineraluld A 150 mm.

> Alle tværgående indv. vægelementer
opføres til kip.

> Lejlighedsskel skal udføres i tæt tilslutning
til undersiden af tagbeklædningen og
afsluttes med udlægning af fleks mineraluld
som brandafslutning.

> Der må ikke indsættes murbinder mellem
bagmure under spærfoden til overkant dæk
> Mineraluld A 150 mm.

> T 1 Tag lægter 38 x 73 mm.

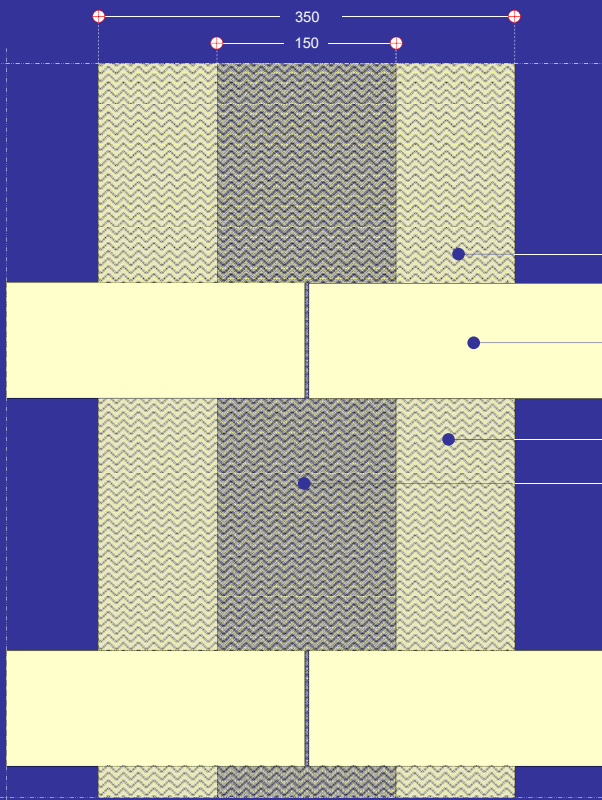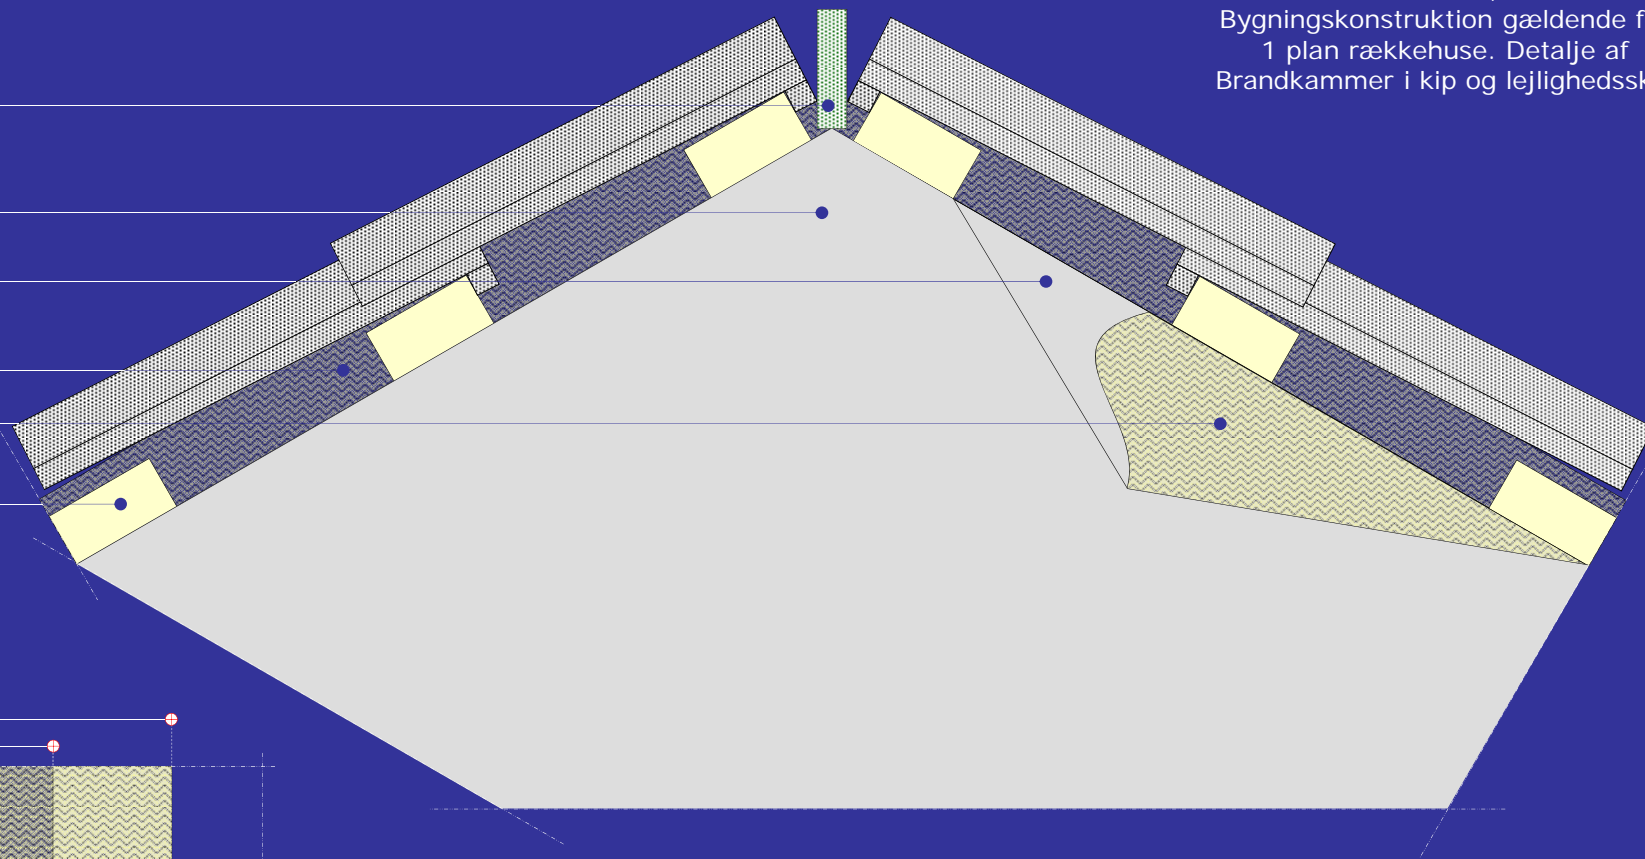

Plantegning LEJLIGHEDSSKEL;
350 mm.

> Tværgående bagmur 100 mm.
Vægelementer H+H 40 x 60 x 100 mm.
sættes i bæredygtigt underlag.

> T 1 Tag lægter 38 x 73 mm.
Alle langsgående lægter gennemskæres
umiddelbart før oplægning af tegl til
sikring af tagrumsnedstyrning ikke
påvirker tilstødende tagrum.

> Alle tværgående indv. vægelementer
opføres til kip.

> Lejlighedsskel skal udføres i tæt
tilslutning til undersiden af
tagbeklædningen og afsluttes med
udlægning af fleks mineraluld som
brandafslutning.

| | | | | | | | | | | | | | |
|-------------|--|-----------|----|-----------|------------|------|-----|-------------|------------|-----------------------|------|----------------|--------|
| TYPE: | Længehus med murede gavle | MATR.NR.: | | | | | | | | | | | |
| ARKITEKTUR: | 1 plan Fiskerhus 30° | BYGHERRE: | | | | | | | | | | | |
| EMNE: | Bygningskonstruktion: Detalje af Brandkammer | ADRESSE: | | | | | | | | | | | |
| DATO: | 01.02.2016 | SIGN. | BR | TEGN.NR.: | LS – 607,0 | MÅL: | 1:5 | REVIDERET.: | 00.00.0000 | Bygningsreglementet.: | BR20 | Energiklasse.: | LE2020 |

MØLLER & ROSENØRN

Copyright & Ophavsretteligheder
MØLLER & ROSENØRN – Sølvagervej 5, 4640 Faxe
CVR nr. 28245483