


LS – 608,0
Bygningskonstruktion
detalje af Lejlighedsskel
mellem Systemlinjerne

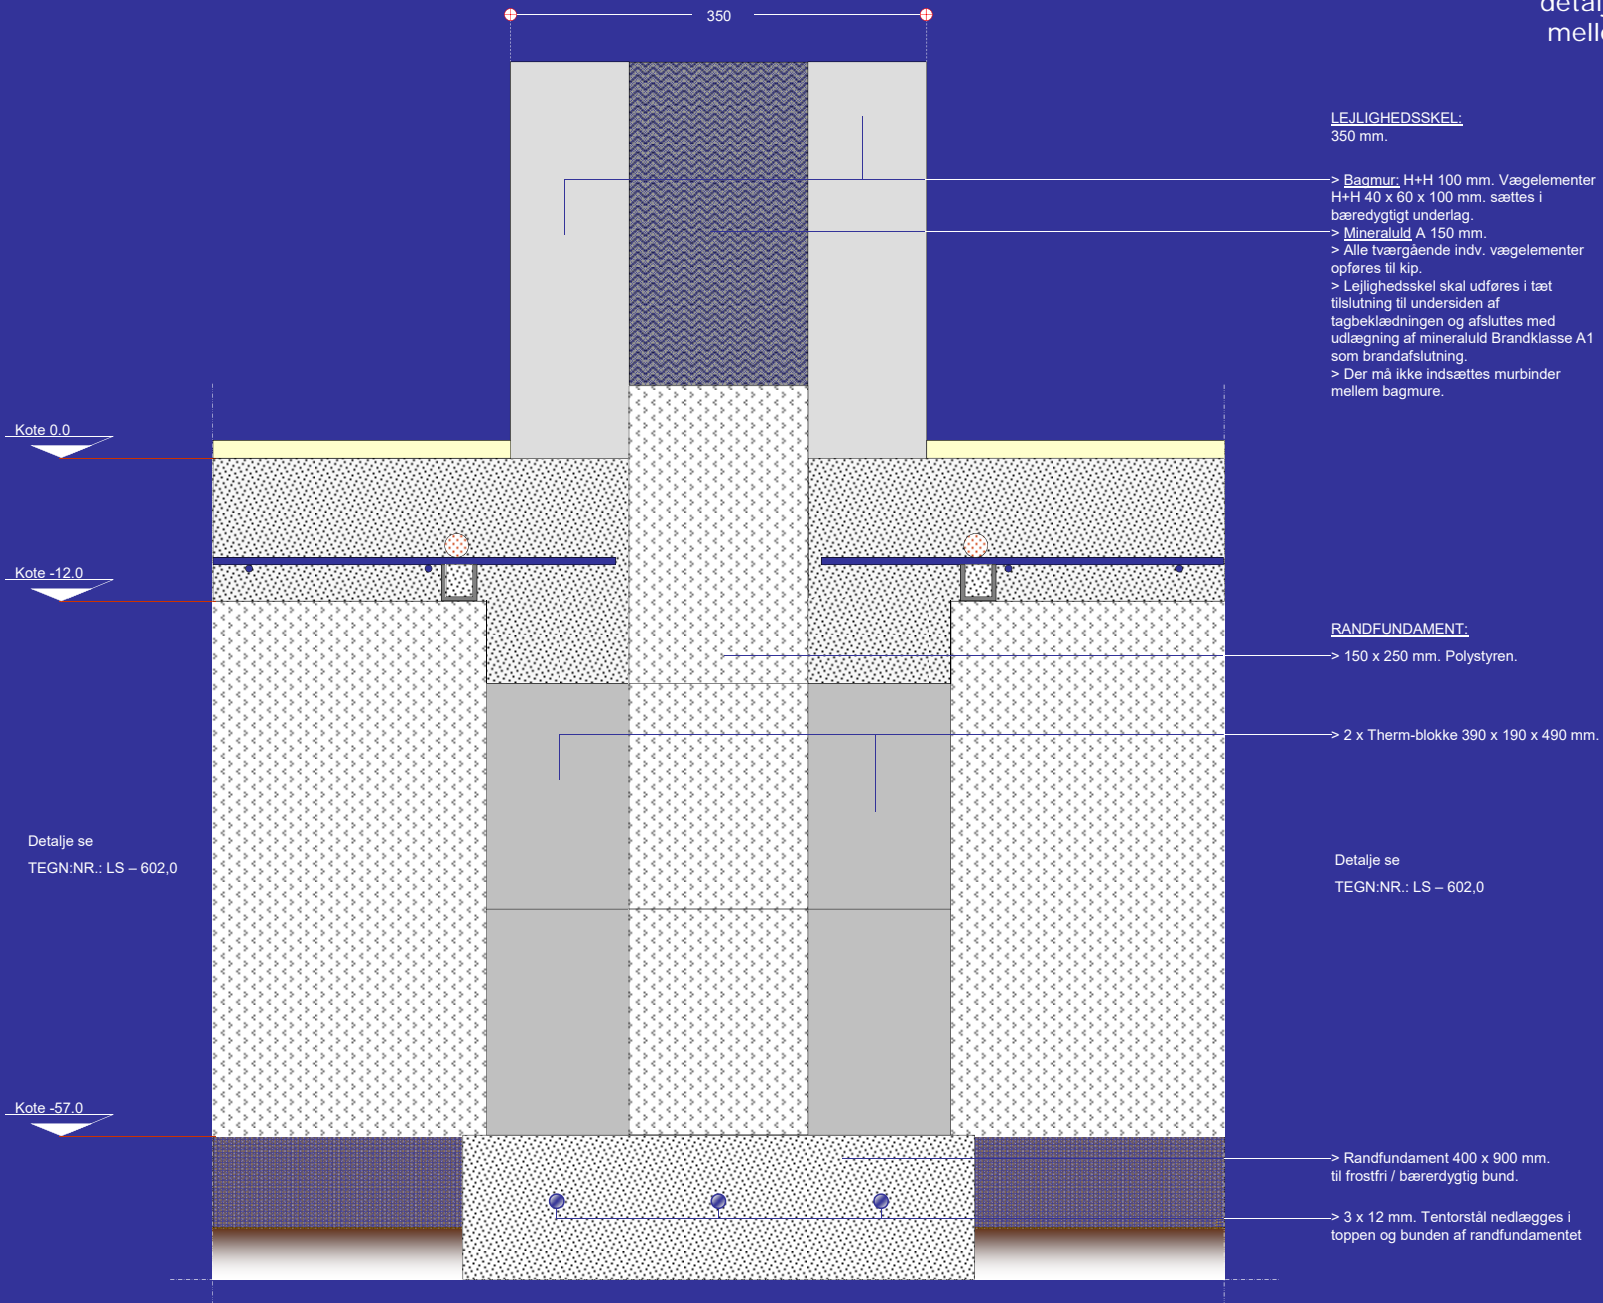

TYPE:	Længehus med murede gavle	MATR.NR.:		MØLLER & ROSENØRN Copyright & Ophavsretigheder MØLLER & ROSENØRN – Solvagervej 5, 4640 Faxe CVR nr. 28245483									
ARKITEKTUR:	1 plan Længehus 30°	BYGHERRE:											
EMNE:	Bygningskonstruktion: detalje af lejlighedsskel til kip	ADRESSE:											
DATO:	01.02.2016	SIGN.	BR	TEGN.NR.:	LS – 608,0	MÅL:	1:5	REVIDERET.:	00.00.0000	Bygningsreglementet.:	BR20	Energiklasse.:	LE2020